

<資料2>ロープウェイ延伸（新提案）

1大型鉄塔建設


(1) 大型化の必要性

- ・ 県道浦上川線高架上空を通過するため
- ・ ロープウェイ（ゴンドラ）と地表面との距離を確保するため

(2) 大型化の課題

- ・ 近隣住民のご理解
- ・ 工事用取付道路及び鉄塔大型化に伴う用地の調整

※ 1本で繋ごうとするから、無理がある！乗り換えを前提とすべき！！

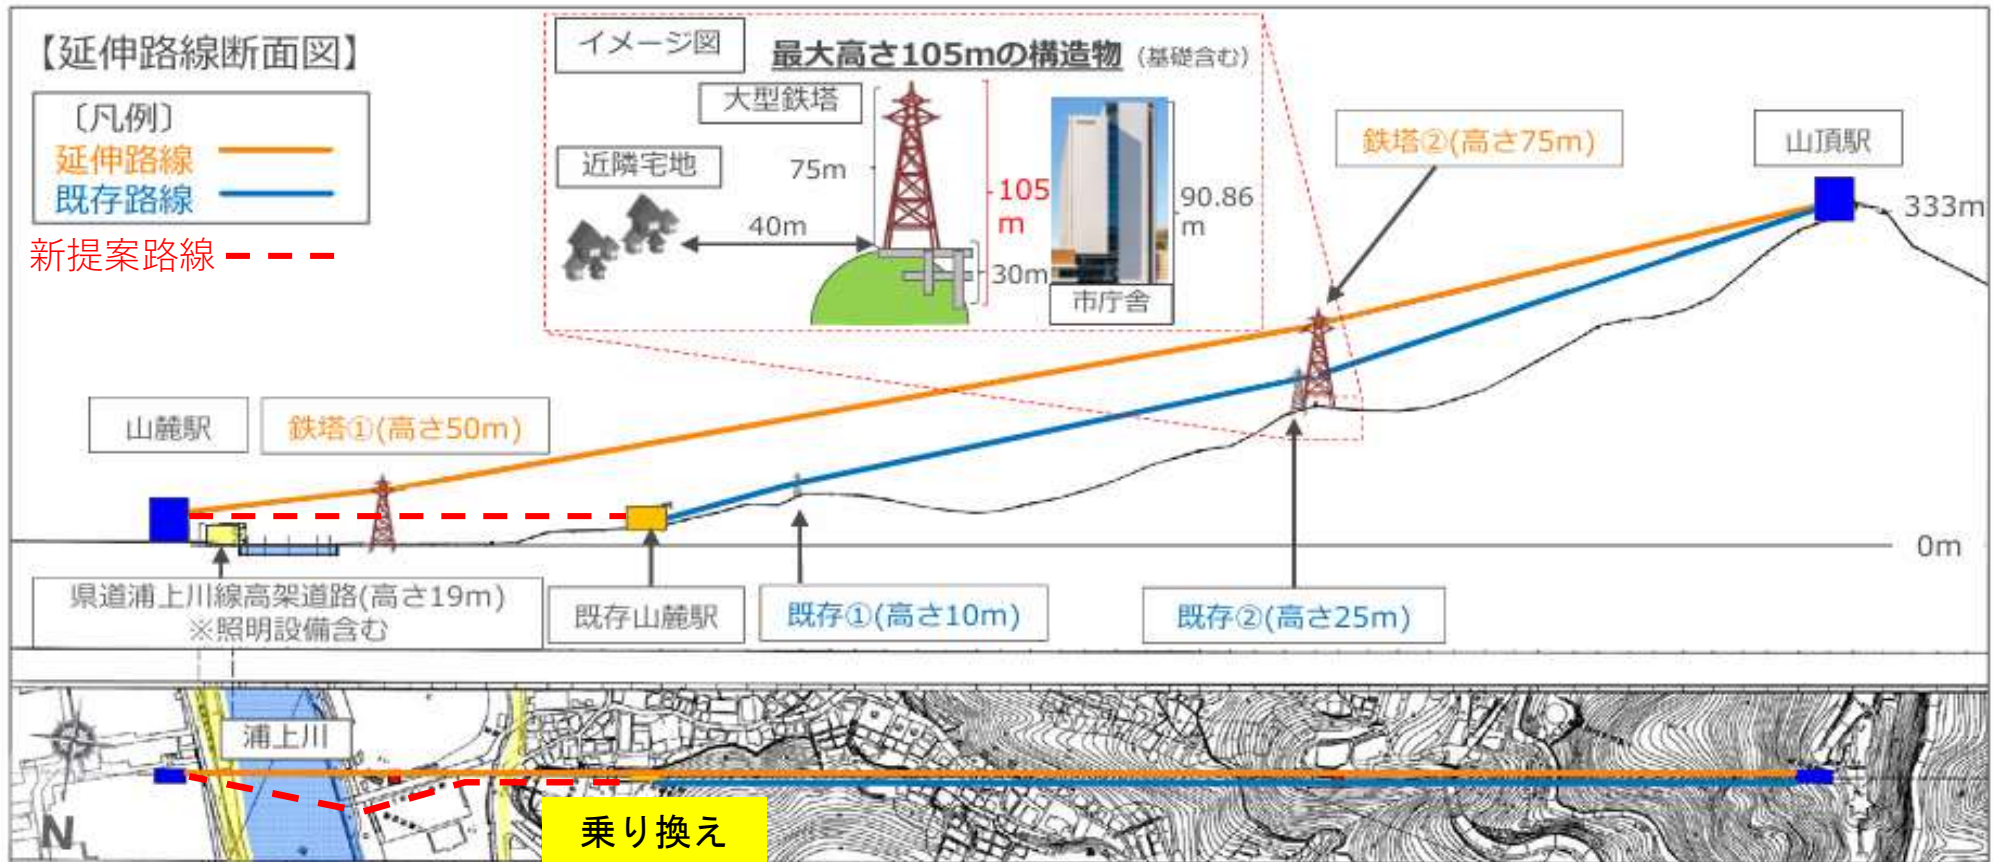


＜資料3＞次世代型（自走式）ロープウェイ（イメージ）




直線：ロープ部

Zippar

カーブと分岐が可能になり
道路上に建設できるようになった
次世代型ロープウェイ

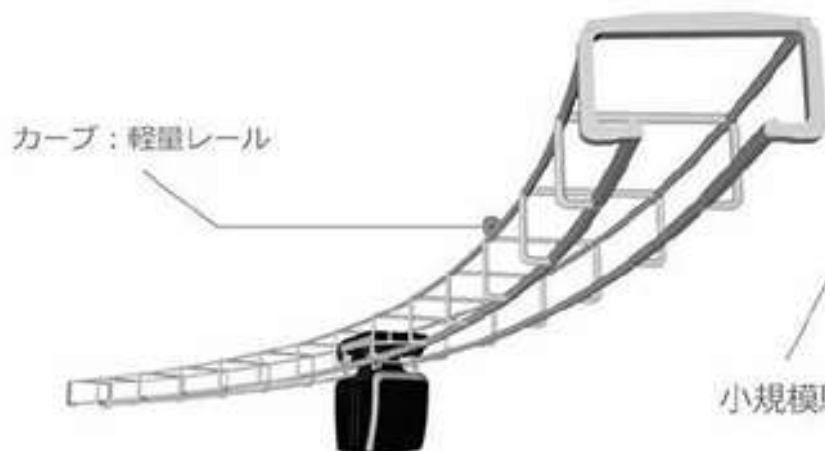

カーブ：軽量レール

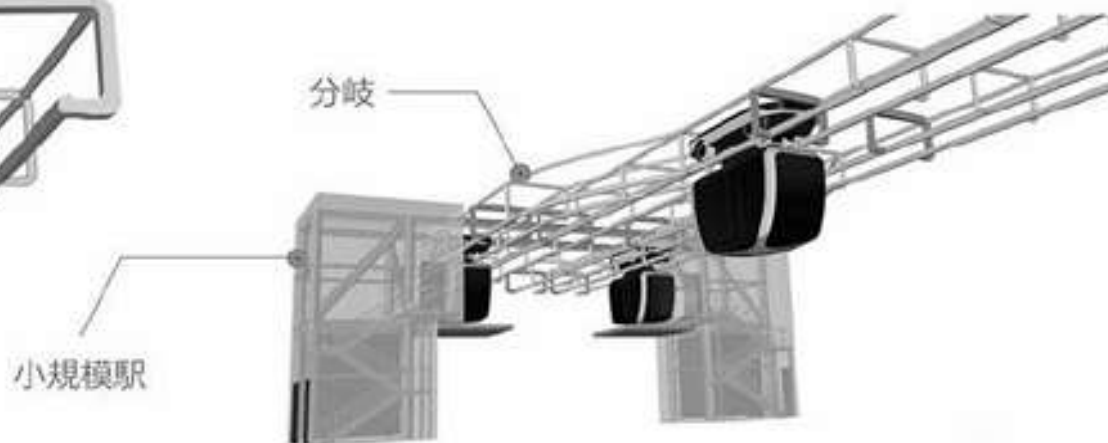

分岐

小規模駅